
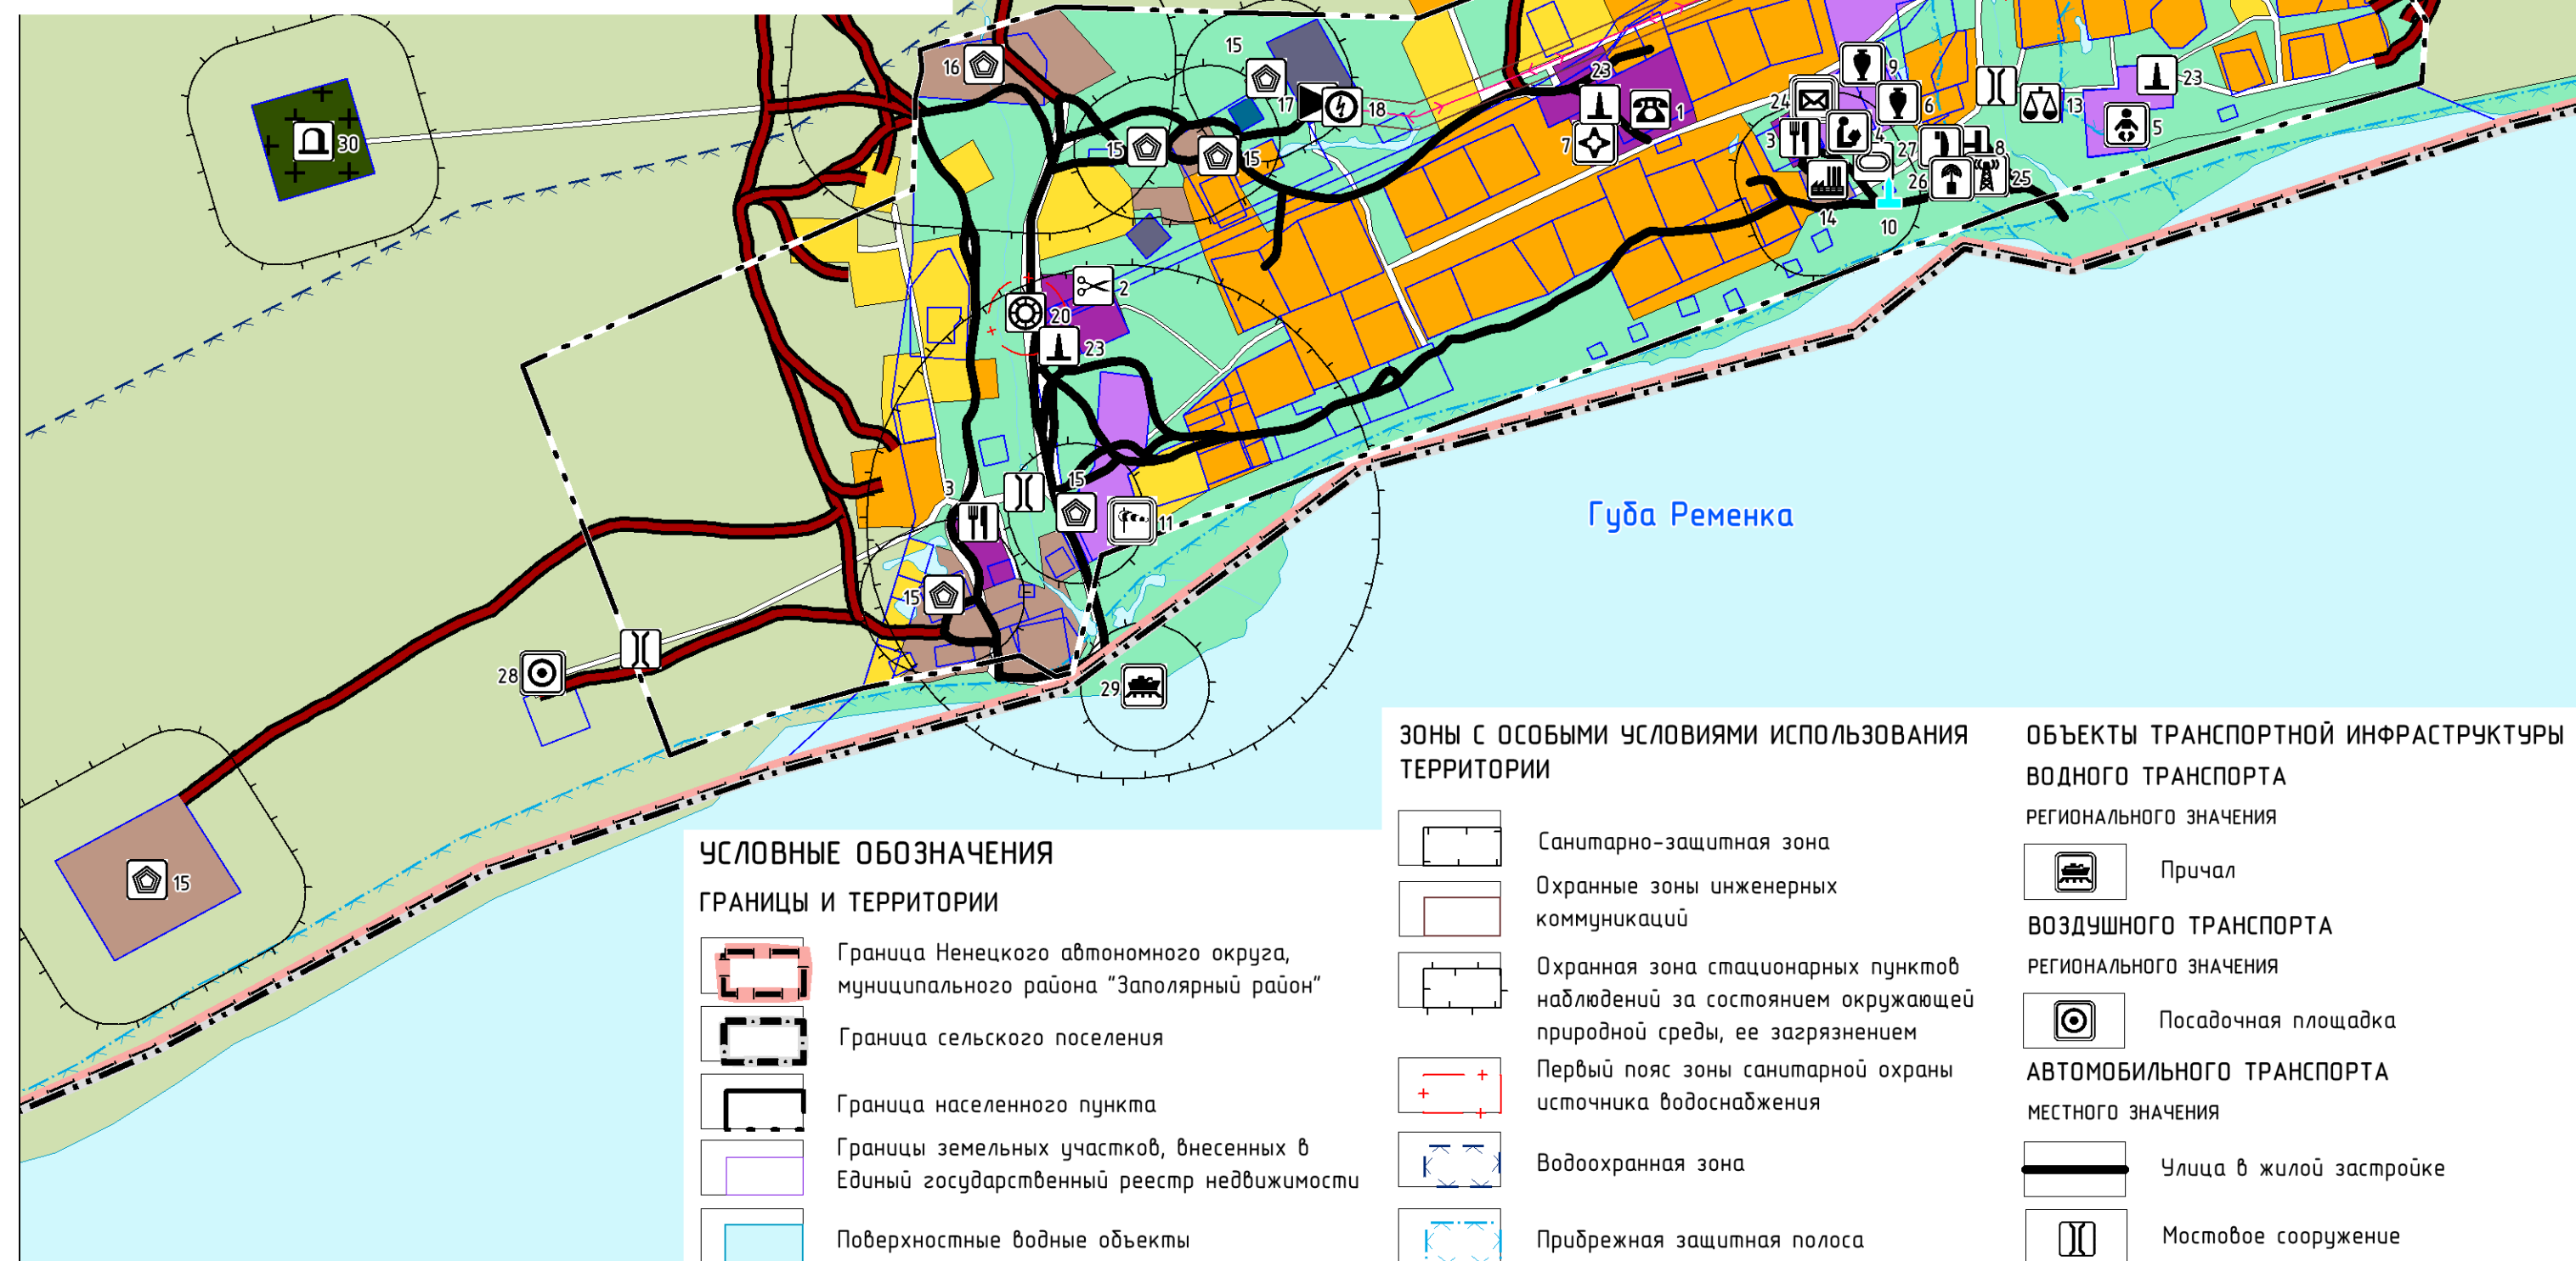


# ПРОЕКТ ГЕНЕРАЛЬНОГО ПЛАНА МУНИЦИПАЛЬНОГО ОБРАЗОВАНИЯ "КОЛГУЧЕВСКИЙ СЕЛЬСОВЕТ" НЕНЕЦКОГО АВТОНОМНОГО ОКРУГА

КАРТА ИСПОЛЬЗОВАНИЯ ТЕРРИТОРИИ ПОСЕЛЕНИЯ  
М 1:5000

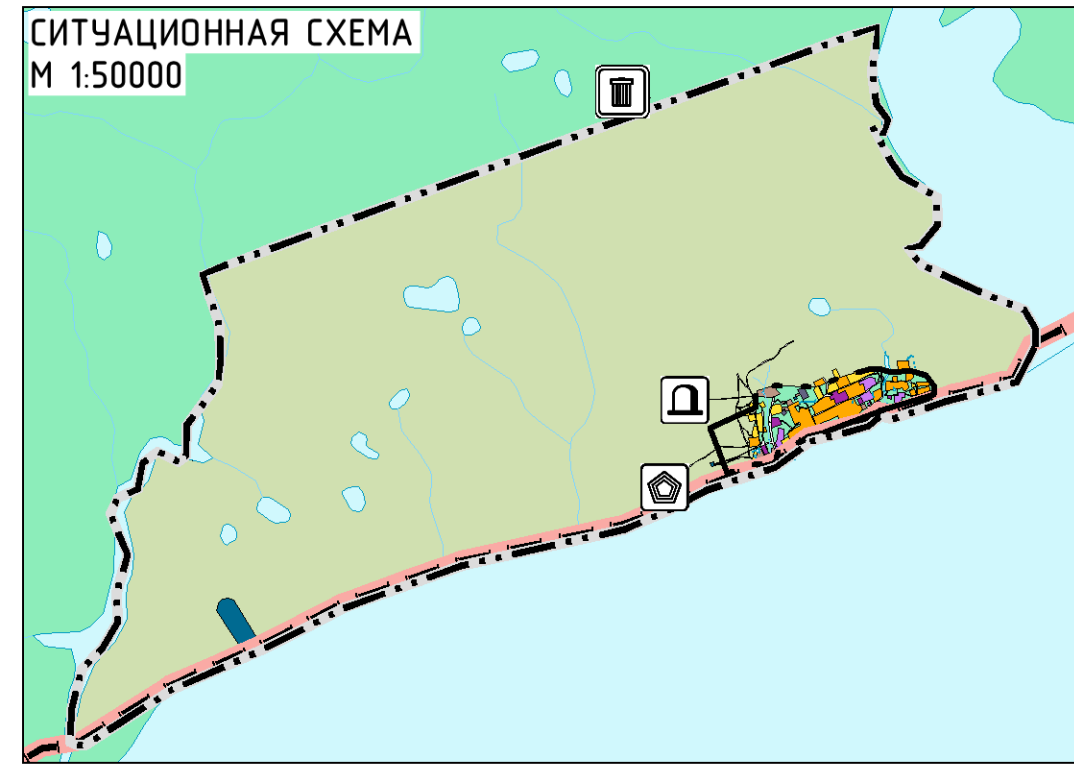

### УСЛОВНЫЕ ОБОЗНАЧЕНИЯ

#### ГРАНИЦЫ И ТЕРРИТОРИИ

- Граница Ненецкого автономного округа, муниципального района "Заполярный район"
- Граница сельского поселения
- Граница населенного пункта
- Границы земельных участков, внесенных в Единый государственный реестр недвижимости
- Поверхностные водные объекты

#### Зоны с особыми условиями использования территории

- Санитарно-защитная зона
- Охранные зоны инженерных коммуникаций
- Охранная зона стационарных пунктов наблюдений за состоянием окружающей природной среды, ее загрязнением
- Первый пояс зоны санитарной охраны источника водоснабжения
- Водоохранная зона
- Прибрежная защитная полоса

#### Объекты транспортной инфраструктуры

- Причал
- Воздушного транспорта
- Регионального значения
- Посадочная площадка
- Автомобильного транспорта
- Местного значения
- Улицы в жилой застройке
- Мостовое сооружение

#### Функциональные зоны

- Зона застройки индивидуальными жилыми домами
- Зона застройки малоэтажными жилыми домами (до 4 этажей, включая мансардный)
- Многофункциональная общественно-деловая зона
- Зона специализированной общественной застройки
- Коммунально-складская зона
- Зона инженерной инфраструктуры
- Зона транспортной инфраструктуры
- Зона сельскохозяйственных угодий
- Иные зоны
- Зона озелененных территорий общего пользования (лесопарки, парки, сады, скверы, бульвары, городские леса)
- Зона кладбищ
- Зона складирования и захоронения отходов

#### Объекты социальной инфраструктуры

- Стационарный пункт наблюдений за состоянием окружающей природной среды, ее загрязнением
- Дошкольная образовательная организация
- Общеобразовательная организация
- Объект культурно-просветительного назначения
- Обособленное структурное подразделение медицинской организации, оказывающей первичную медико-санитарную помощь

#### Местного и иного значения

- Административное здание
- Объекты торговли, общественного питания
- Производственные объекты коммунально-бытового обслуживания и предоставления персональных услуг
- Спортивное сооружение
- Гостиницы и аналогичные коллективные средства размещения
- Производственный объект по предоставлению населению правых, финансовых, консультационных и иных подобных услуг
- Монументы, стелы

#### Места погребения местного значения

- Кладбище

#### Предприятия промышленности, сельского и лесного хозяйства

- Местного и иного значения
- Предприятие обрабатывающей промышленности иной специализации
- Объект, связанный с производственной деятельностью
- Объект размещения отходов

#### Объекты инженерной инфраструктуры

##### Электроснабжение

- Местного значения
- Электростанция дизельная (ДЭС)
- Электростанция ветровая (ВЭС)
- Трансформаторная подстанция (ТП)
- Линии электропередачи 10 кВ

##### Связь и информатизация

##### Федерального значения

- Объекты почтовой связи

##### Регионального значения

- Иной объект связи для непосредственного обслуживания
- Телевизионный ретранслятор
- Наземная станция (радиосвязи)

##### Водоснабжение

##### Местного значения

- Водозабор
- Водопроводные очистные сооружения

##### Теплоснабжение

##### Местного значения

- Источник тепловой энергии

### ЭКСПЛИКАЦИЯ ОБЪЕКТОВ СОЦИАЛЬНОЙ, ТРАНСПОРТНОЙ, ИНЖЕНЕРНОЙ ИНФРАСТРУКТУРЫ, ПРОИЗВОДСТВА И СПЕЦИАЛЬНОГО НАЗНАЧЕНИЯ

Номер объекта	Наименование объекта	Количество объектов
1	Администрация МО "Колгучевский сельсовет"	1
2	Баня	1
3	Магазин	2
4	ГБОУ НАО "Начальная школа - детский сад п. Бугрино"	1
5	ГБОУ НАО "Детский сад п. Бугрино" (не действующий)	1
6	Библиотека-филиал № 4 п. Бугрино ГБУК НАО "НЦБ им. А. И. Пичкова"	1
7	Здравпункт в п. Бугрино ГБУЗ НАО "ЦРП Заполярного района НАО"	1
8	Гостиница	1
9	ГБУК НАО «Дом культуры поселка Бугрино»	1
10	Обелиск "Воинам погибшим в Великой Отечественной войне"	1
11	Резервуар	1
11	Морская гидрометеорологическая станция п. Бугрино ФГБУ "Северное УГМС"	1
12	Спортивная площадка	1
13	Производственное сельскохозяйственное предприятие "Колгуев"	1
14	Цех мехпошива	1
15	Складская территория	6
16	Склады ГСМ	1
17	Электростанция дизельная (ДЭС)	1
18	Трансформаторная подстанция (ТП)	2
19	Водозабор	1
20	Водопроводные очистные сооружения	1
21	Насосная станция	1
23	Источник тепловой энергии	3
24	Объекты почтовой связи	1
25	Телевизионный ретранслятор	1
26	Наземная станция (радиосвязи)	1
27	Иной объект связи для непосредственного обслуживания населения	1
28	Вертолетная площадка Бугрино	1
29	Прчал	1
30	Кладбище	1

Примечание - на территориях, прилегающих к муниципальному образованию "Колгучевский сельсовет" Ненецкого автономного округа, земли лесного фонда (лесничества) отсутствуют.

ПРОЕКТ ГЕНЕРАЛЬНОГО ПЛАНА МУНИЦИПАЛЬНОГО ОБРАЗОВАНИЯ "КОЛГУЧЕВСКИЙ СЕЛЬСОВЕТ" НЕНЕЦКОГО АВТОНОМНОГО ОКРУГА				
КАРТА ИСПОЛЬЗОВАНИЯ ТЕРРИТОРИИ ПОСЕЛЕНИЯ				
Масштаб	1 : 5 000	Директор	Кожурков О.В.	Подпись
Шифр		Рук. проекта	Лоздиненко П.Н.	Подпись
Дата				Лист