


ПРОЕКТ ИЗМЕНЕНИЙ В ПРАВИЛА ЗЕМЛЕПОЛЬЗОВАНИЯ И ЗАСТРОЙКИ МУНИЦИПАЛЬНОГО ОБРАЗОВАНИЯ "КОЛГУЕВСКИЙ СЕЛЬСОВЕТ" НЕНЕЦКОГО АВТОНОМНОГО ОКРУГА

КАРТА ГРАДОСТРОИТЕЛЬНОГО ЗОНИРОВАНИЯ
М 1:5 000

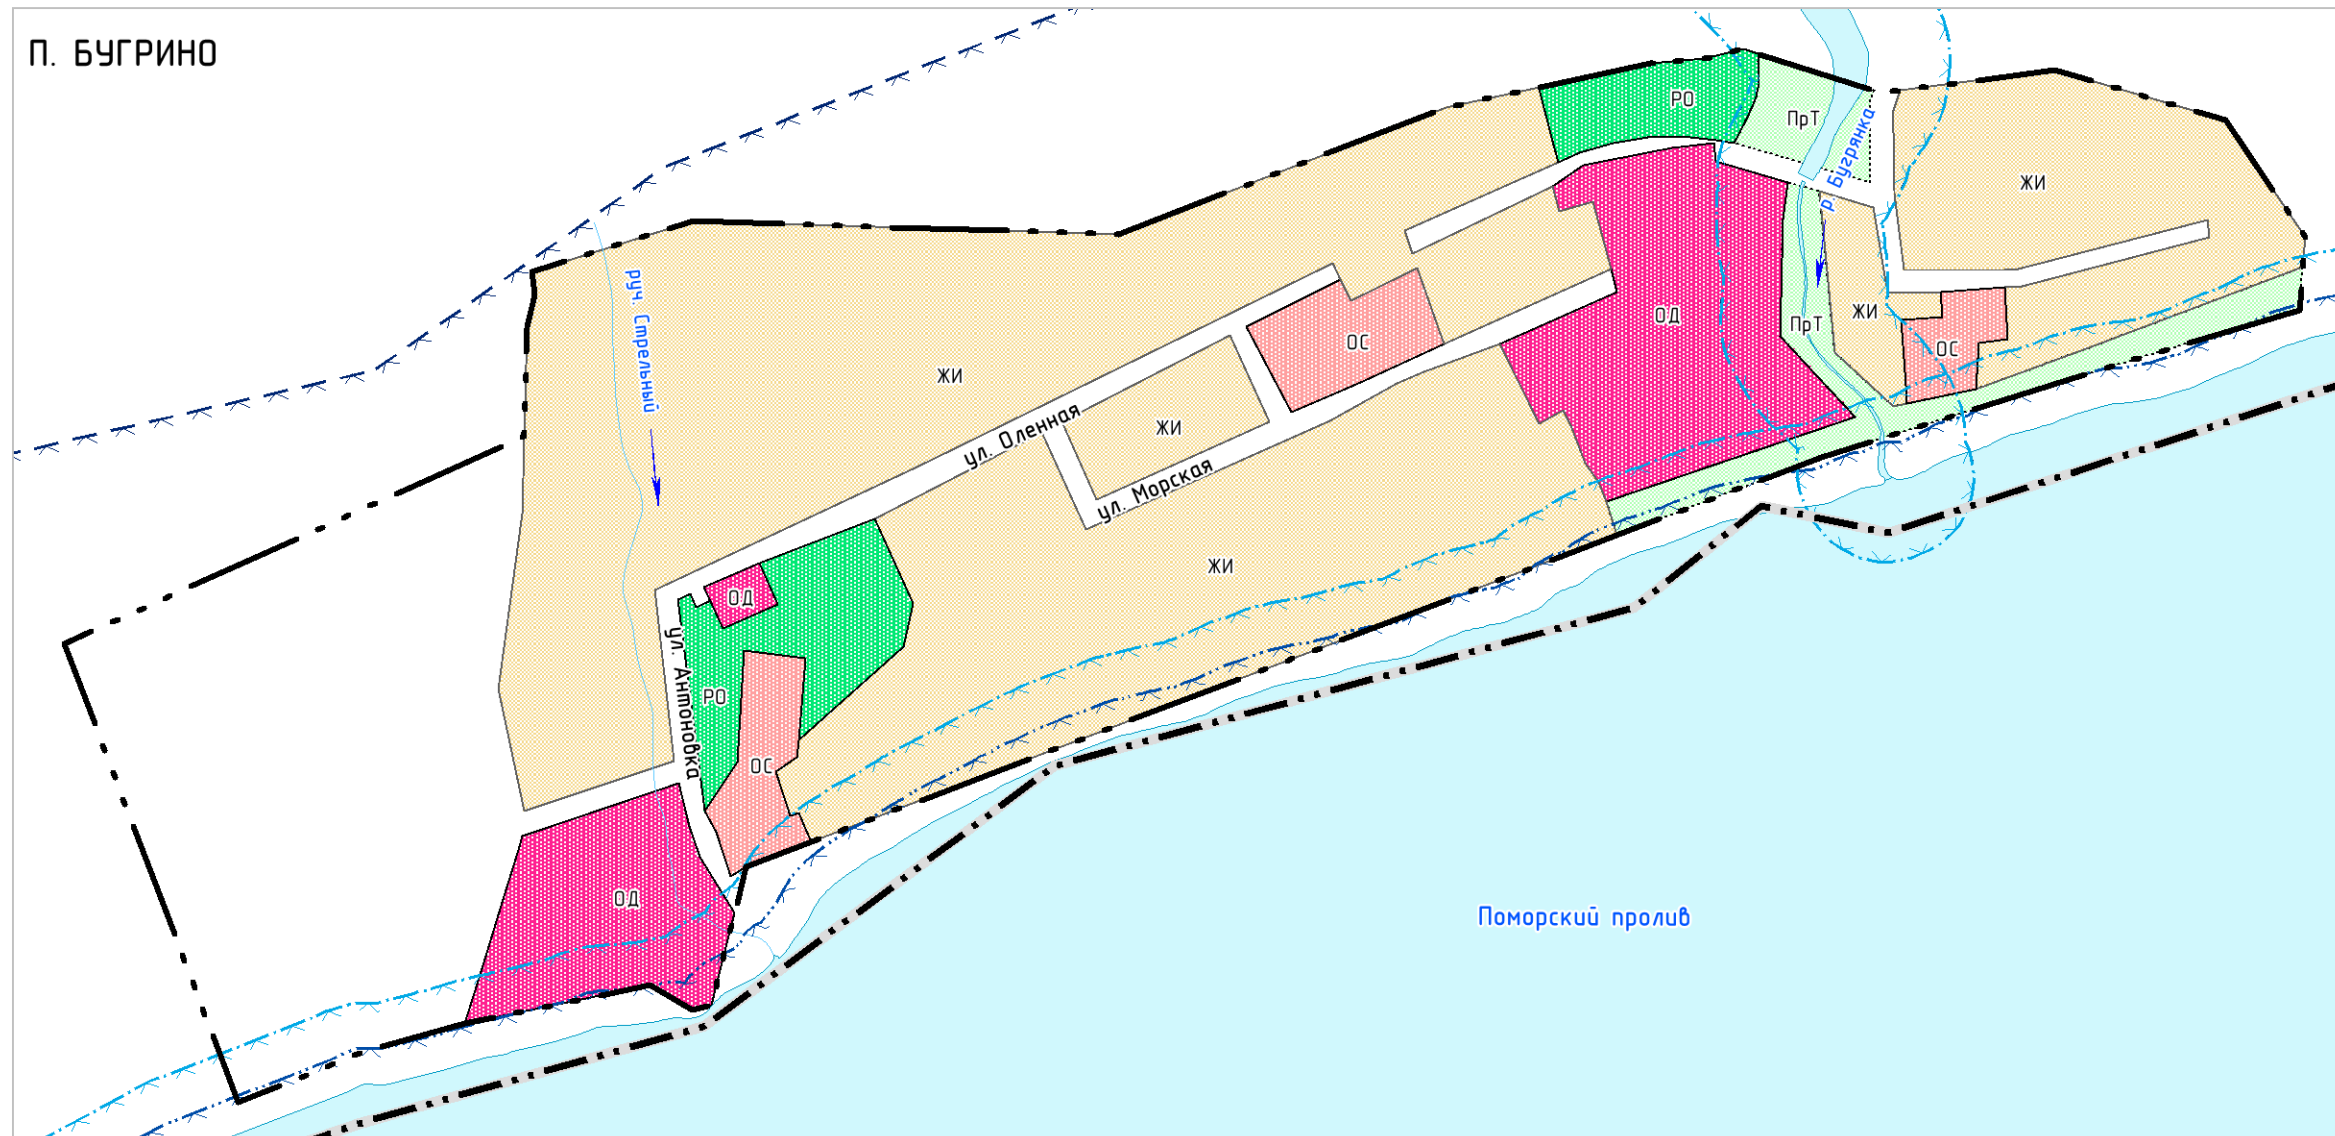

УСЛОВНЫЕ ОБОЗНАЧЕНИЯ

ГРАНИЦЫ

- Граница сельского поселения
- Граница населенного пункта
- Поверхностные водные объекты

ТЕРРИТОРИАЛЬНЫЕ ЗОНЫ

- ЖИ Зона застройки индивидуальными жилыми домами и малоэтажными жилыми домами блокированной застройки
- ОД Зона делового, общественного и коммерческого назначения
- ОС Зона размещения объектов социального и коммунально-бытового назначения
- РО Зона объектов прогулок и отдыха
- ПрТ Зона природного ландшафта

ЗОНЫ С ОСОБЫМИ УСЛОВИЯМИ ИСПОЛЬЗОВАНИЯ ТЕРРИТОРИИ

существующий

- Водоохранная зона
- Прибрежная защитная полоса
- Береговая полоса

ПРИМЕЧАНИЕ. В границах муниципального образования "Колгуевский сельсовет" объекты культурного наследия не выявлены.

ПРОЕКТ ИЗМЕНЕНИЙ В ПРАВИЛА ЗЕМЛЕПОЛЬЗОВАНИЯ
И ЗАСТРОЙКИ МУНИЦИПАЛЬНОГО ОБРАЗОВАНИЯ
"КОЛГУЕВСКИЙ СЕЛЬСОВЕТ" НЕНЕЦКОГО АВТОНОМНОГО ОКРУГА



КАРТА ГРАДОСТРОИТЕЛЬНОГО ЗОНИРОВАНИЯ

Масштаб	М 1:5 000	Директор	Кожурков О.В.	Подпись
Шифр		Рук. проекта	Лозбиненко П.Н.	Подпись
Дата				Лист 01