


ПОДГОТОВКА ДОКУМЕНТАЦИИ ПО ПЛАНИРОВКЕ ТЕРРИТОРИИ. ПРОЕКТ ПЛАНИРОВКИ ТЕРРИТОРИИ П. БУГРИНО МО "КОЛГУЕВСКИЙ СЕЛЬСОВЕТ" НАО

СХЕМА МЕСТОПОЛОЖЕНИЯ СУЩЕСТВУЮЩИХ ОБЪЕКТОВ КАПИТАЛЬНОГО СТРОИТЕЛЬСТВА
М 1:2000

ЭКСПЛИКАЦИЯ ЗДАНИЙ И СООРУЖЕНИЙ

Номер объекта	Наименование объекта	Текущее состояние объекта	Количество объектов
1	Индивидуальный жилой дом, 1 эт	Действующий	17
2	Множквартирный жилой дом, 1 эт	Действующий	12
3	Множквартирный жилой дом, 1 эт (непригодный для проживания)	Действующий	28
4	Администрация МО "Колгуевский сельсовет"	Действующий	1
5	ГБОУ НАО "Начальная школа - детский сад п. Бугрино"	Действующий	1
6	ГБОУ НАО "Детский сад п. Бугрино" (не действующий)	Не действующий	1
7	Библиотека-филиал № 4 п. Бугрино ГБУК НАО "НЦБ им. А. И. Пучкова"	Действующий	1
8	Здравпункт в п. Бугрино ГБУЗ НАО "ЦРП Запалярного района НАО"	Действующий	1
9	Гостиница	Действующий	1
10	ГБУК НАО «Дом культуры поселка Бугрино»	Действующий	1
11	Обелиск "Воинам погибшим в Великой Отечественной войне"	Действующий	1
12	Морская гидрометеорологическая станция п. Бугрино ФГБУ "Северное УГМС"	Действующий	1
13	Спортивная площадка	Действующий	1
14	Баня	Действующий	1
15	Магазин	Действующий	2

16	Производственное сельскохозяйственное предприятие "Колгуев"	Действующий	1
17	Цех мехпониоба	Действующий	1
18	Складская территория	Действующий	6
19	Склады ГСМ	Действующий	1
20	Электростанция дизельная (ДЭС)	Действующий	1
21	Трансформаторная подстанция (ТП)	Действующий	2
22	Водозабор	Действующий	1
23	Водопроводные очистные сооружения	Действующий	1
24	Насосная станция	Действующий	1
25	Резервуар	Действующий	1
26	Источник тепловой энергии	Действующий	3
27	Объекты почтовой связи	Действующий	1
28	Телевизионный ретранслятор	Действующий	1
29	Наземная станция (радиосвязи)	Действующий	1
30	Иной объект связи для непосредственного обслуживания населения	Действующий	1
31	Вертолетная площадка Бугрино	Действующий	1
32	Причал	Действующий	1
33	Кладбище	Действующий	1

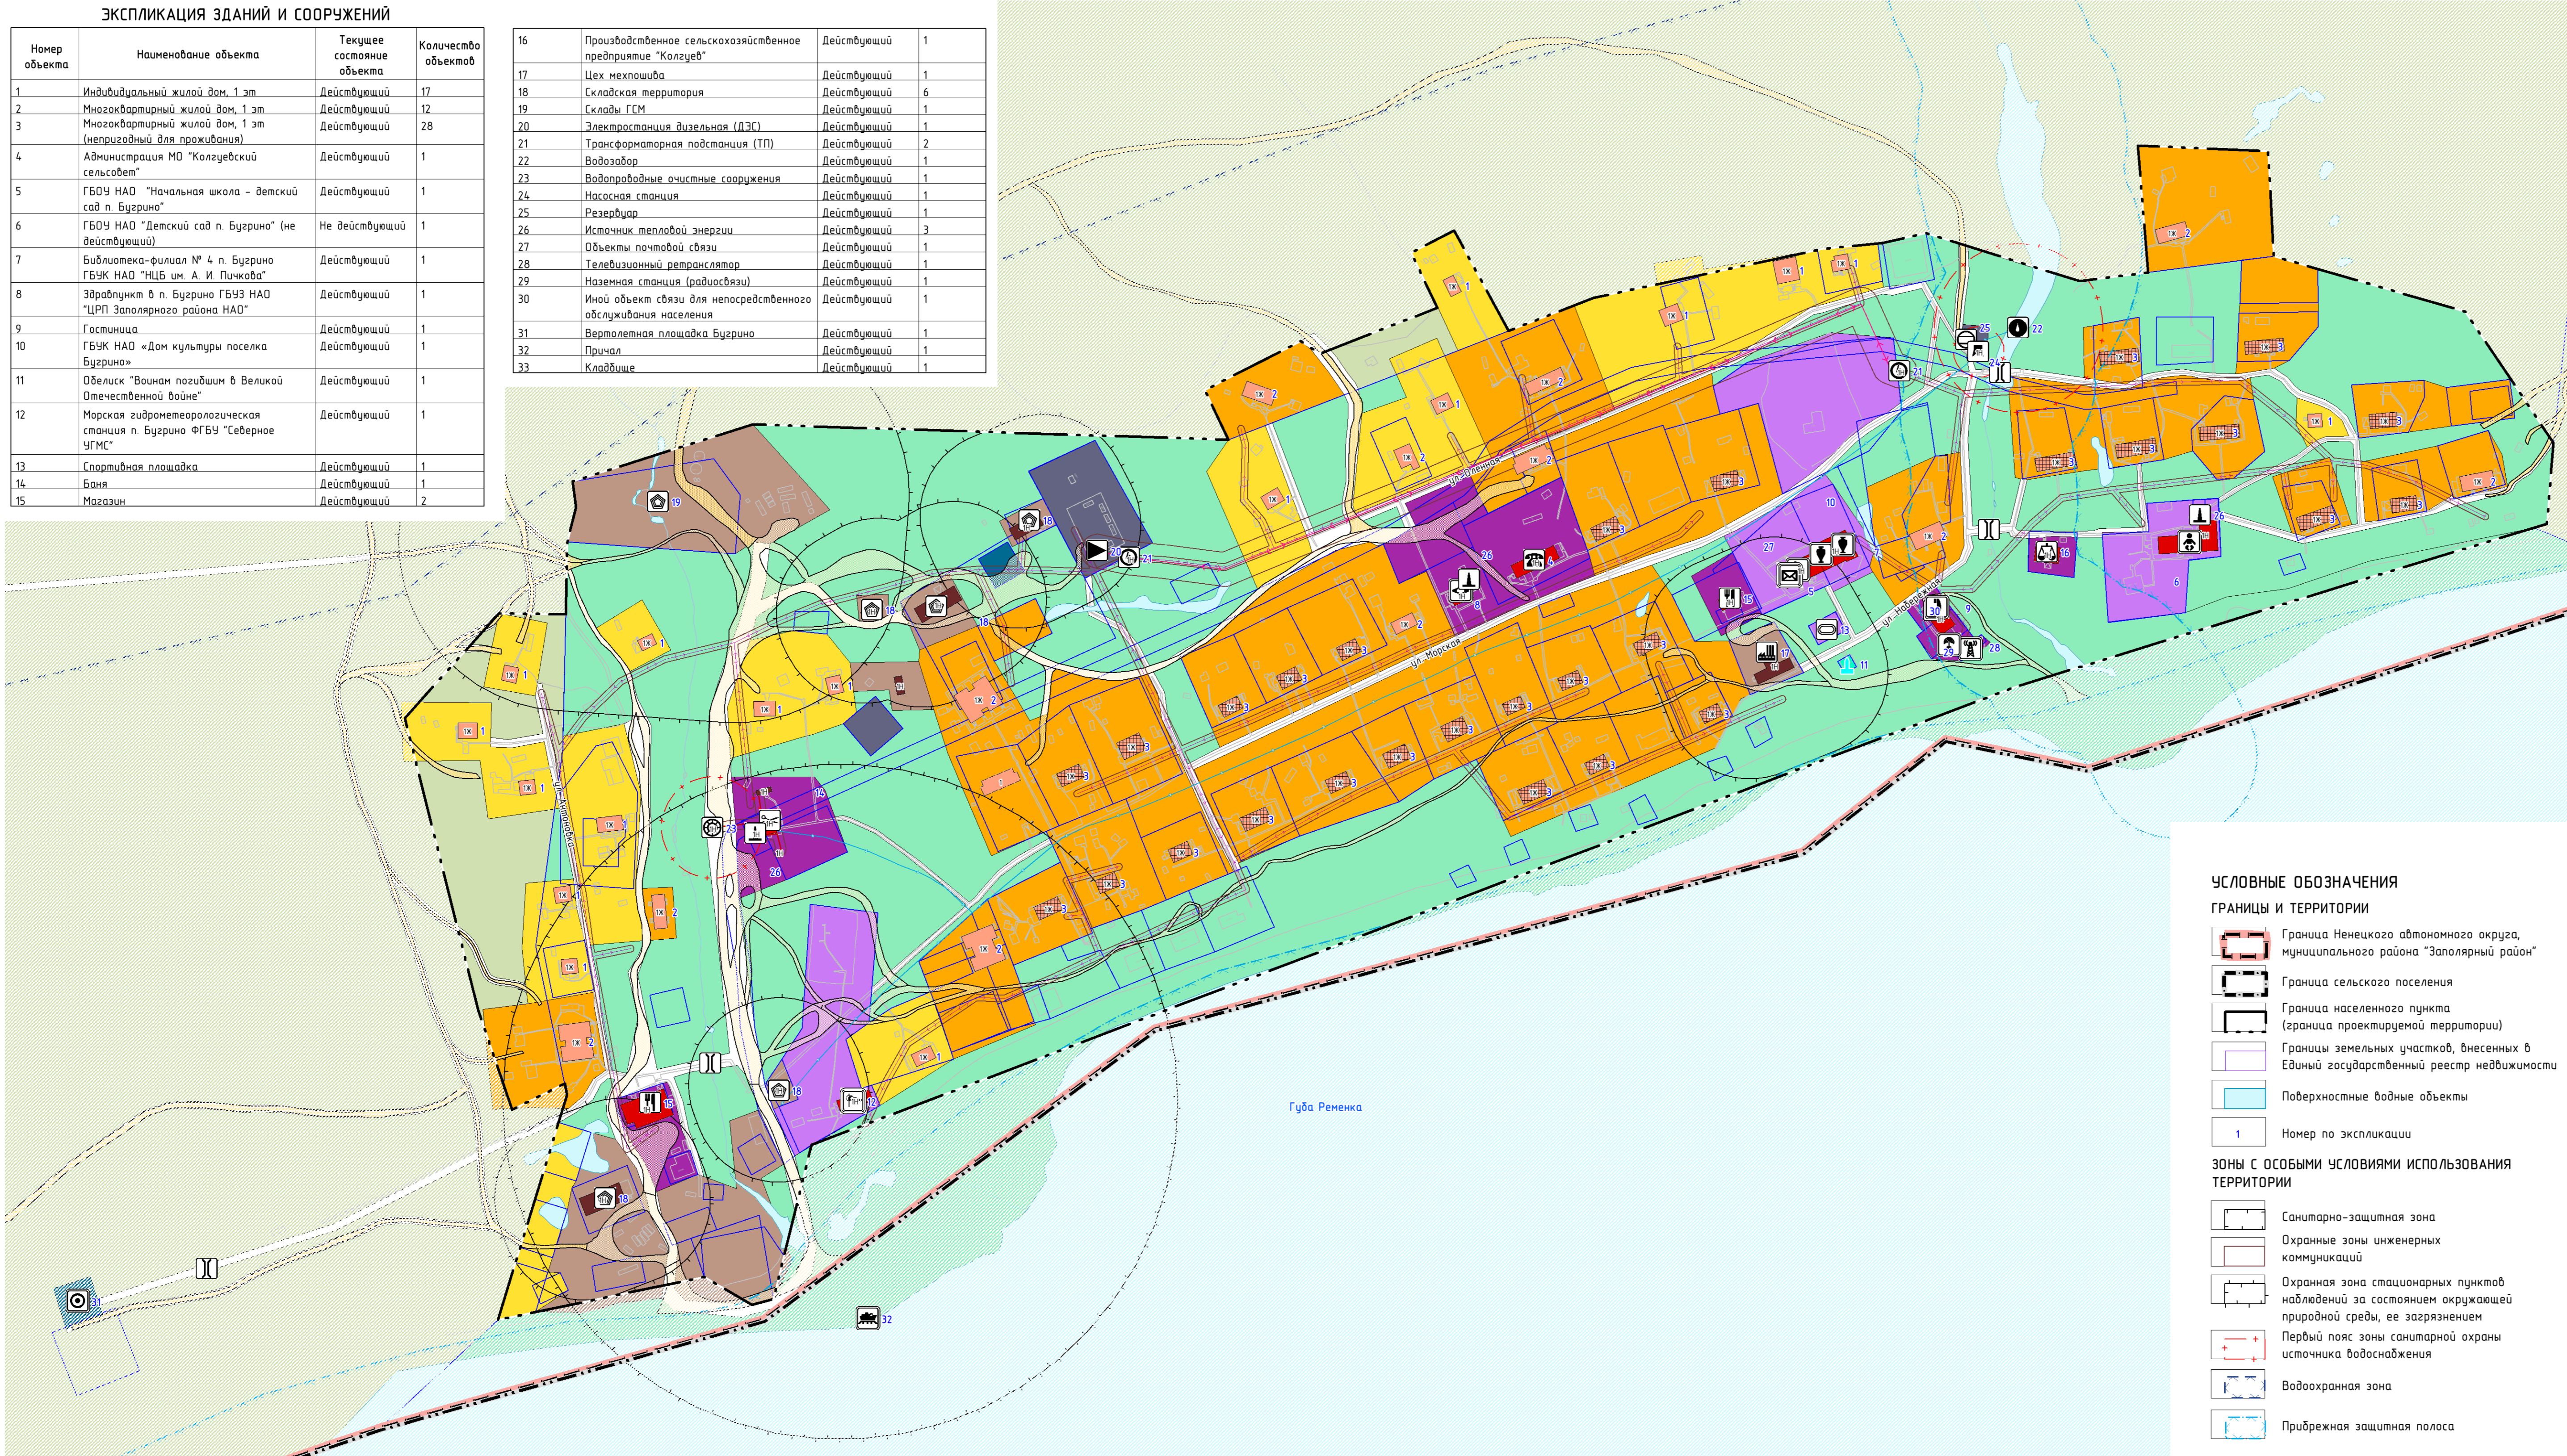

ЗДАНИЯ, СТРОЕНИЯ, СООРУЖЕНИЯ

- Жилые здания
- Жилые здания (непригодные для проживания)
- Общественные здания
- Нежилые здания
- Этажность, капитальность

ФУНКЦИОНАЛЬНЫЕ ЗОНЫ

- Зона застройки индивидуальными жилыми домами
- Зона застройки малоэтажными жилыми домами (до 4 этажей, включая мансардный)
- Многофункциональная общественно-деловая зона
- Зона специализированной общественной застройки
- Коммунально-складская зона
- Зона инженерной инфраструктуры
- Зона транспортной инфраструктуры
- Зона сельскохозяйственных угодий
- Иные зоны
- Зона озелененных территорий общего пользования (лесопарки, парки, сады, скверы, бульвары, городские леса)
- Зона кладбищ
- Зона складирования и захоронения отходов

ОБЪЕКТЫ СОЦИАЛЬНОЙ ИНФРАСТРУКТУРЫ

- Стационарный пункт наблюдений за состоянием окружающей природной среды, ее загрязнением
- Дошкольная образовательная организация
- Общеобразовательная организация
- Объект культурно-просветительного назначения
- Обособленное структурное подразделение медицинской организации, оказывающей первичную медико-санитарную помощь

РЕГИОНАЛЬНОГО ЗНАЧЕНИЯ

- Административное здание
- Объекты торговли, общественного питания
- Непроизводственные объекты коммунально-бытового обслуживания и предоставления персональных услуг
- Спортивное сооружение
- Гостиницы и аналогичные коллективные средства размещения
- Непроизводственный объект по предоставлению населению правых, финансовых, консультационных и иных видов услуг
- Манументы, стелы

МЕСТНОГО И ИНОГО ЗНАЧЕНИЯ

- Места погребения
- Кладбище

УСЛОВНЫЕ ОБОЗНАЧЕНИЯ

ГРАНИЦЫ И ТЕРРИТОРИИ

- Граница Ненецкого автономного округа, муниципального района "Заполярный район"
- Граница сельского поселения
- Граница населенного пункта (граница проектируемой территории)
- Границы земельных участков, внесенных в Единый государственный реестр недвижимости
- Поверхностные водные объекты
- Номер по экспликации

ЗОНЫ С ОСОБЫМИ УСЛОВИЯМИ ИСПОЛЬЗОВАНИЯ ТЕРРИТОРИИ

- Санитарно-защитная зона
- Охранные зоны инженерных коммуникаций
- Охранная зона стационарных пунктов наблюдений за состоянием окружающей природной среды, ее загрязнением
- Первый пояс зоны санитарной охраны источника водоснабжения
- Водоохранная зона
- Прибрежная защитная полоса

ПРЕДПРИЯТИЯ ПРОМЫШЛЕННОСТИ, СЕЛЬСКОГО И ЛЕСНОГО ХОЗЯЙСТВА

- Предприятие обрабатывающей промышленности иной специализации
- Объект, связанный с производственной деятельностью
- Объект размещения отходов

ОБЪЕКТЫ ИНЖЕНЕРНОЙ ИНФРАСТРУКТУРЫ

- ВОДОСНАБЖЕНИЕ МЕСТНОГО ЗНАЧЕНИЯ
- Водозабор
- Насосная станция
- Резервуар
- Водопроводные очистные сооружения
- Водопровод

ТЕПЛОСНАБЖЕНИЕ

- МЕСТНОГО ЗНАЧЕНИЯ
- Источник тепловой энергии
- Теплопровод распределительный (квартальный)

ЭЛЕКТРОСНАБЖЕНИЕ

- МЕСТНОГО ЗНАЧЕНИЯ
- Электростанция дизельная (ДЭС)
- Трансформаторная подстанция (ТП)
- Линии электропередачи 10 кВ
- Линии электропередачи 0,4 кВ

СВЯЗЬ И ИНФОРМАТИЗАЦИЯ

- ФЕДЕРАЛЬНОГО ЗНАЧЕНИЯ
- Объекты почтовой связи
- РЕГИОНАЛЬНОГО ЗНАЧЕНИЯ
- Телевизионный ретранслятор
- Наземная станция (радиосвязи)
- Иной объект связи для непосредственного обслуживания населения

ОБЪЕКТЫ ТРАНСПОРТНОЙ ИНФРАСТРУКТУРЫ

- ВОДНОГО ТРАНСПОРТА
- РЕГИОНАЛЬНОГО ЗНАЧЕНИЯ
- Причал
- ВОЗДУШНОГО ТРАНСПОРТА
- РЕГИОНАЛЬНОГО ЗНАЧЕНИЯ
- Посадочная площадка
- АВТОМОБИЛЬНОГО ТРАНСПОРТА
- МЕСТНОГО ЗНАЧЕНИЯ
- Улично-дорожная сеть с низшим типом дорожного покрытия
- Мостовое сооружение

ПОДГОТОВКА ДОКУМЕНТАЦИИ ПО ПЛАНИРОВКЕ ТЕРРИТОРИИ.
ПРОЕКТ ПЛАНИРОВКИ ТЕРРИТОРИИ П. БУГРИНО
МО "КОЛГУЕВСКИЙ СЕЛЬСОВЕТ" НАО

СХЕМА МЕСТОПОЛОЖЕНИЯ СУЩЕСТВУЮЩИХ ОБЪЕКТОВ
КАПИТАЛЬНОГО СТРОИТЕЛЬСТВА

Масштаб: 1 : 2 000
Шифр: _____
Дата: _____

Директор: Кожурков О.В.
Рук. проекта: Логвиненко П.Н.

Подпись: _____
Лист: _____

GEONIKA
ИНЖЕНЕРНО-ПРОЕКТИРОВАТЕЛЬСКАЯ КОМПАНИЯ

Лист 03