


**ПОДГОТОВКА ДОКУМЕНТАЦИИ ПО ПЛАНИРОВКЕ ТЕРРИТОРИИ.
ПРОЕКТ ПЛАНИРОВКИ ТЕРРИТОРИИ П. БУГРИНО МО "КОЛГЧЕВСКИЙ СЕЛЬСОВЕТ" НАО**

СХЕМА ОРГАНИЗАЦИИ ДВИЖЕНИЯ ТРАНСПОРТА И ПЕШЕХОДОВ. СХЕМА ОРГАНИЗАЦИИ УЛИЧНО-ДОРОЖНОЙ СЕТИ
М 1:2000

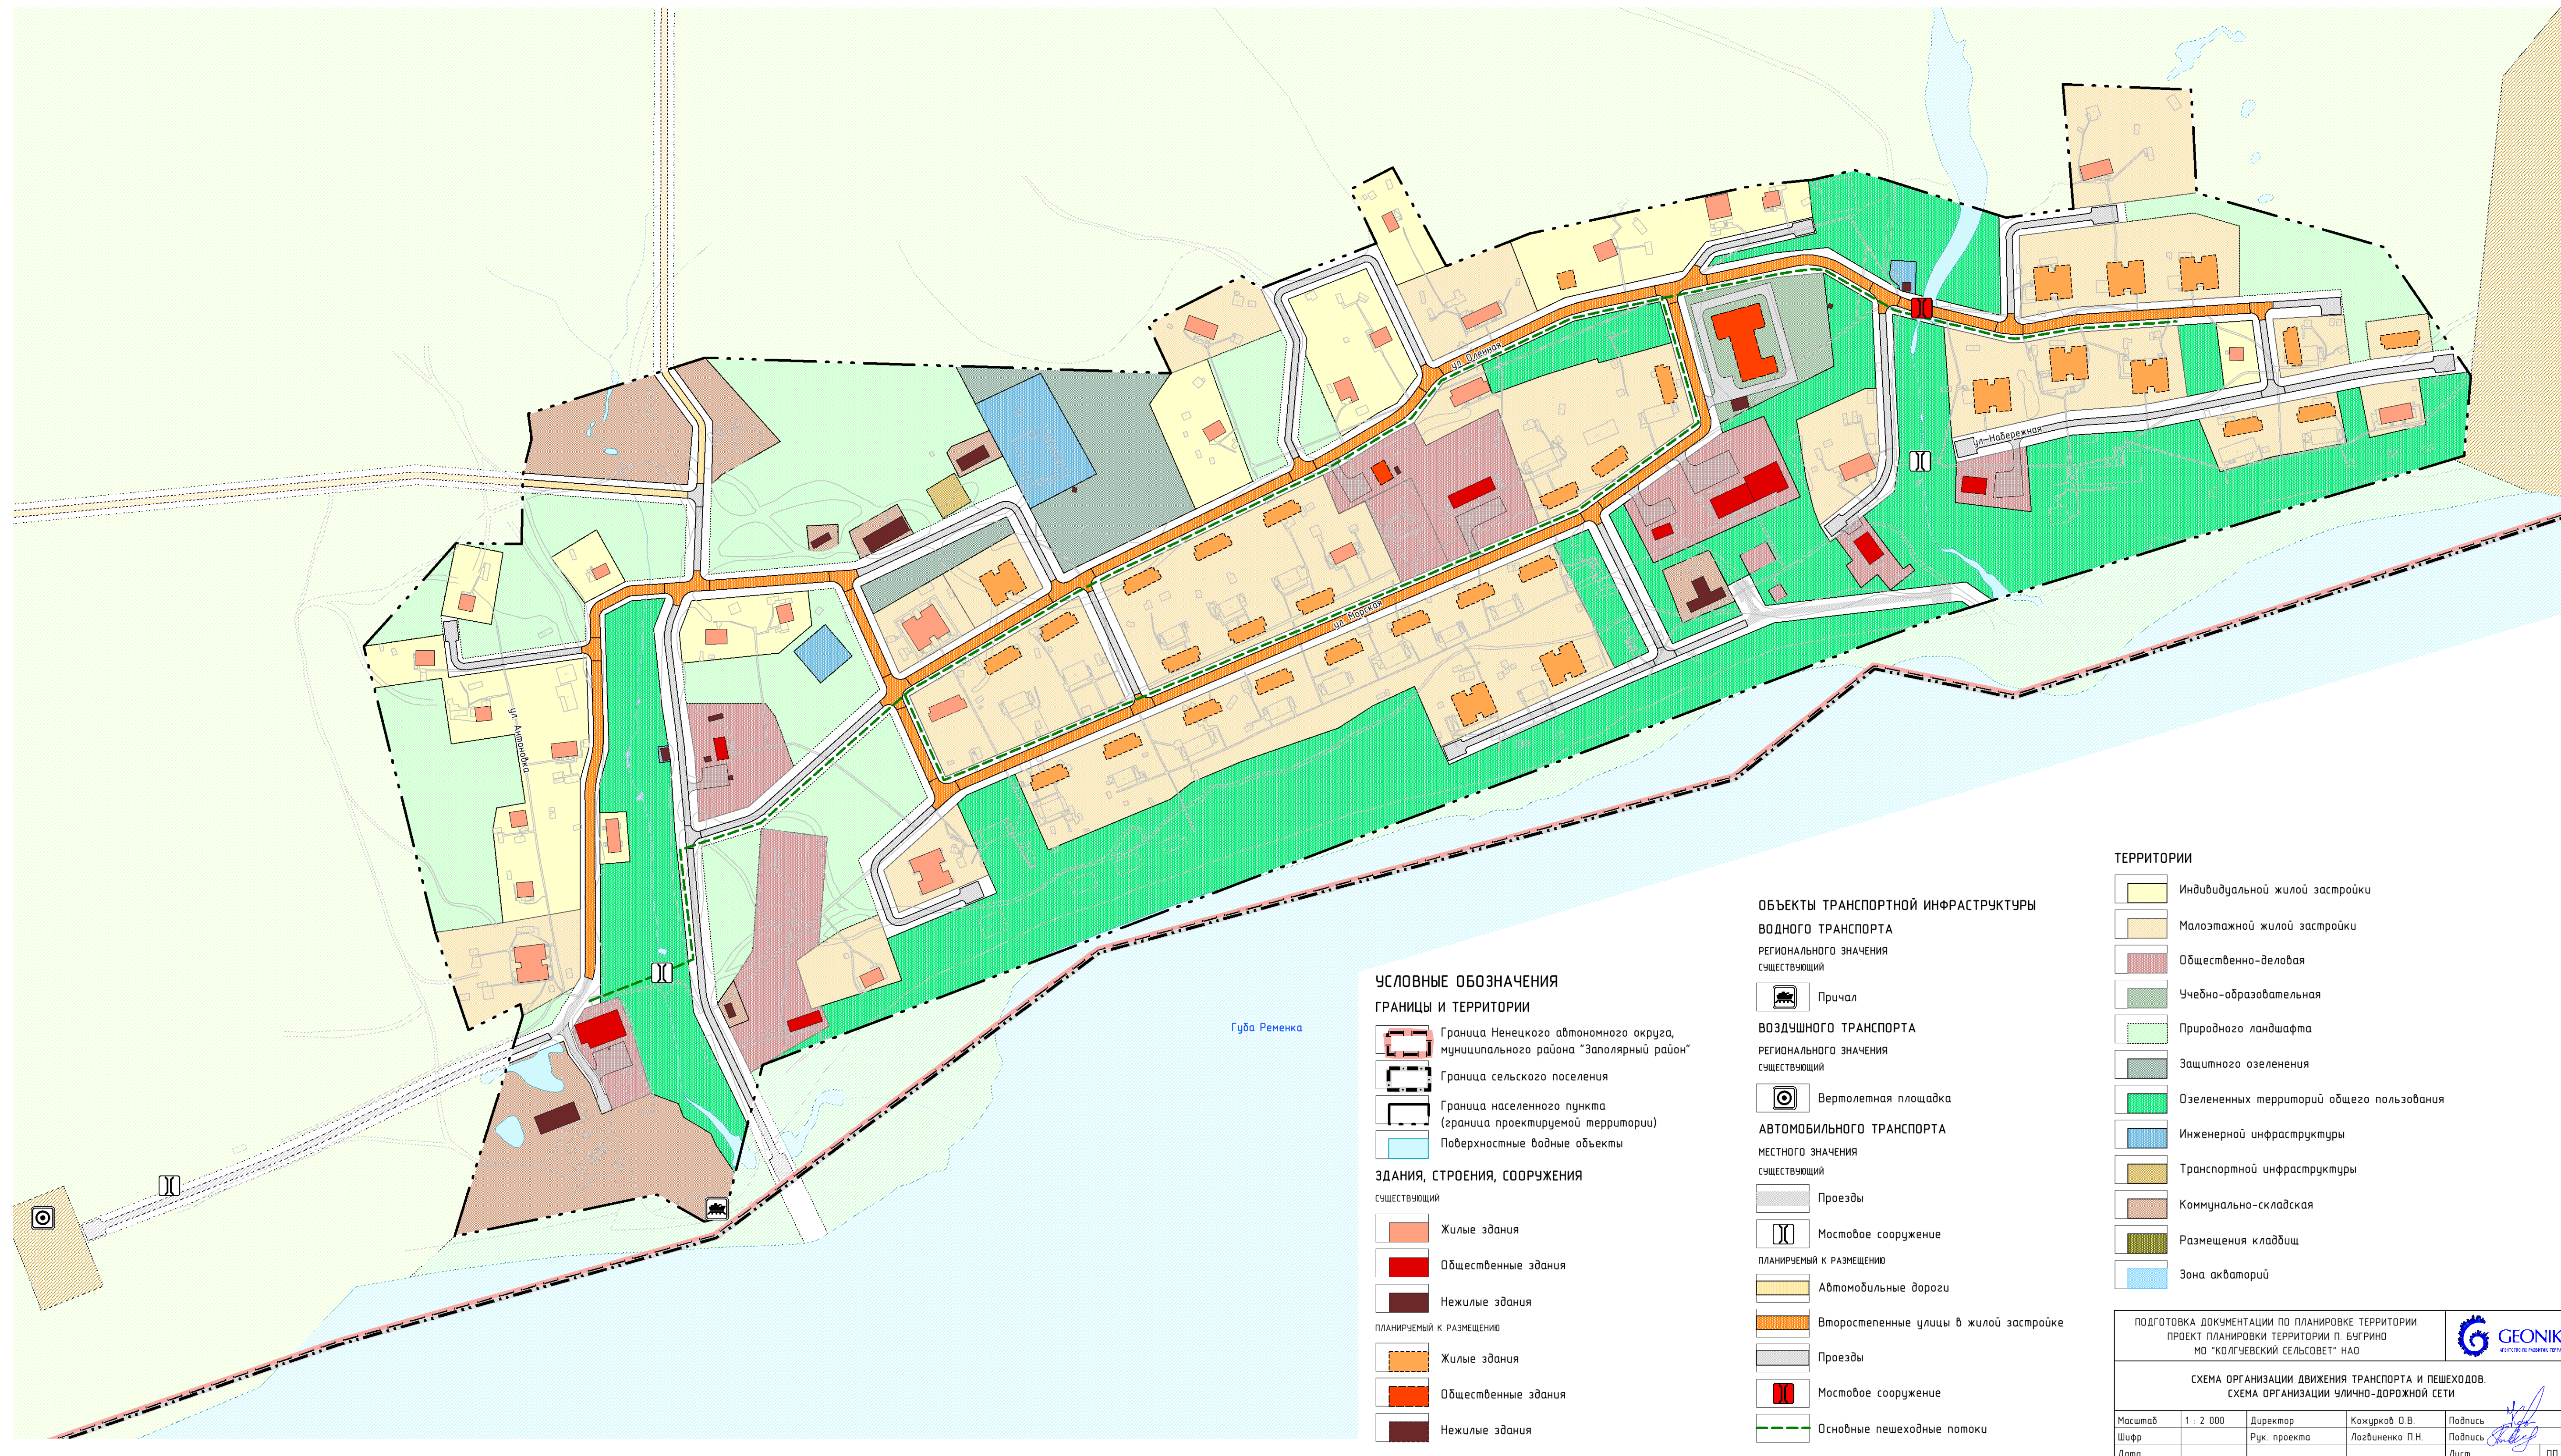

УСЛОВНЫЕ ОБОЗНАЧЕНИЯ

- ГРАНИЦЫ И ТЕРРИТОРИИ**
- Граница Ненецкого автономного округа, муниципального района "Заполярный район"
 - Граница сельского поселения
 - Граница населенного пункта (граница проектируемой территории)
 - Поверхностные водные объекты
- ЗДАНИЯ, СТРОЕНИЯ, СООРУЖЕНИЯ**
- существующий
- Жилые здания
 - Общественные здания
 - Нежилые здания
- планируемый к размещению
- Жилые здания
 - Общественные здания
 - Нежилые здания

ОБЪЕКТЫ ТРАНСПОРТНОЙ ИНФРАСТРУКТУРЫ

- ВОДНОГО ТРАНСПОРТА**
- РЕГИОНАЛЬНОГО ЗНАЧЕНИЯ
- существующий
- Причал
- ВОЗДУШНОГО ТРАНСПОРТА**
- РЕГИОНАЛЬНОГО ЗНАЧЕНИЯ
- существующий
- Вертолетная площадка
- АВТОМОБИЛЬНОГО ТРАНСПОРТА**
- МЕСТНОГО ЗНАЧЕНИЯ
- существующий
- Проезды
 - Мостовое сооружение
- планируемый к размещению
- Автомобильные дороги
 - Второстепенные улицы в жилой застройке
 - Проезды
 - Мостовое сооружение
 - Основные пешеходные потоки

ТЕРРИТОРИИ

- Индивидуальной жилой застройки
- Малоэтажной жилой застройки
- Общественно-деловая
- Учебно-образовательная
- Природного ландшафта
- Защитного озеленения
- Озелененных территорий общего пользования
- Инженерной инфраструктуры
- Транспортной инфраструктуры
- Коммунально-складская
- Размещения кладбищ
- Зона акваторий

ПОДГОТОВКА ДОКУМЕНТАЦИИ ПО ПЛАНИРОВКЕ ТЕРРИТОРИИ. ПРОЕКТ ПЛАНИРОВКИ ТЕРРИТОРИИ П. БУГРИНО МО "КОЛГЧЕВСКИЙ СЕЛЬСОВЕТ" НАО					
СХЕМА ОРГАНИЗАЦИИ ДВИЖЕНИЯ ТРАНСПОРТА И ПЕШЕХОДОВ. СХЕМА ОРГАНИЗАЦИИ УЛИЧНО-ДОРОЖНОЙ СЕТИ					
Масштаб	1 : 2 000	Директор	Кожурков О.В.	Повпись	
Шифр		Рук. проекта	Лозбиненко П.Н.	Повпись	
Дата				Лист	