


# ПОДГОТОВКА ДОКУМЕНТАЦИИ ПО ПЛАНИРОВКЕ ТЕРРИТОРИИ. ПРОЕКТ ПЛАНИРОВКИ ТЕРРИТОРИИ П. БУГРИНО МО "КОЛГУЕВСКИЙ СЕЛЬСОВЕТ" НАО

СХЕМА ГРАНИЦ ЗОН С ОСОБЫМИ УСЛОВИЯМИ ИСПОЛЬЗОВАНИЯ ТЕРРИТОРИИ.  
СХЕМА ГРАНИЦ ТЕРРИТОРИЙ ОБЪЕКТОВ КУЛЬТУРНОГО НАСЛЕДИЯ.  
М 1:2 000

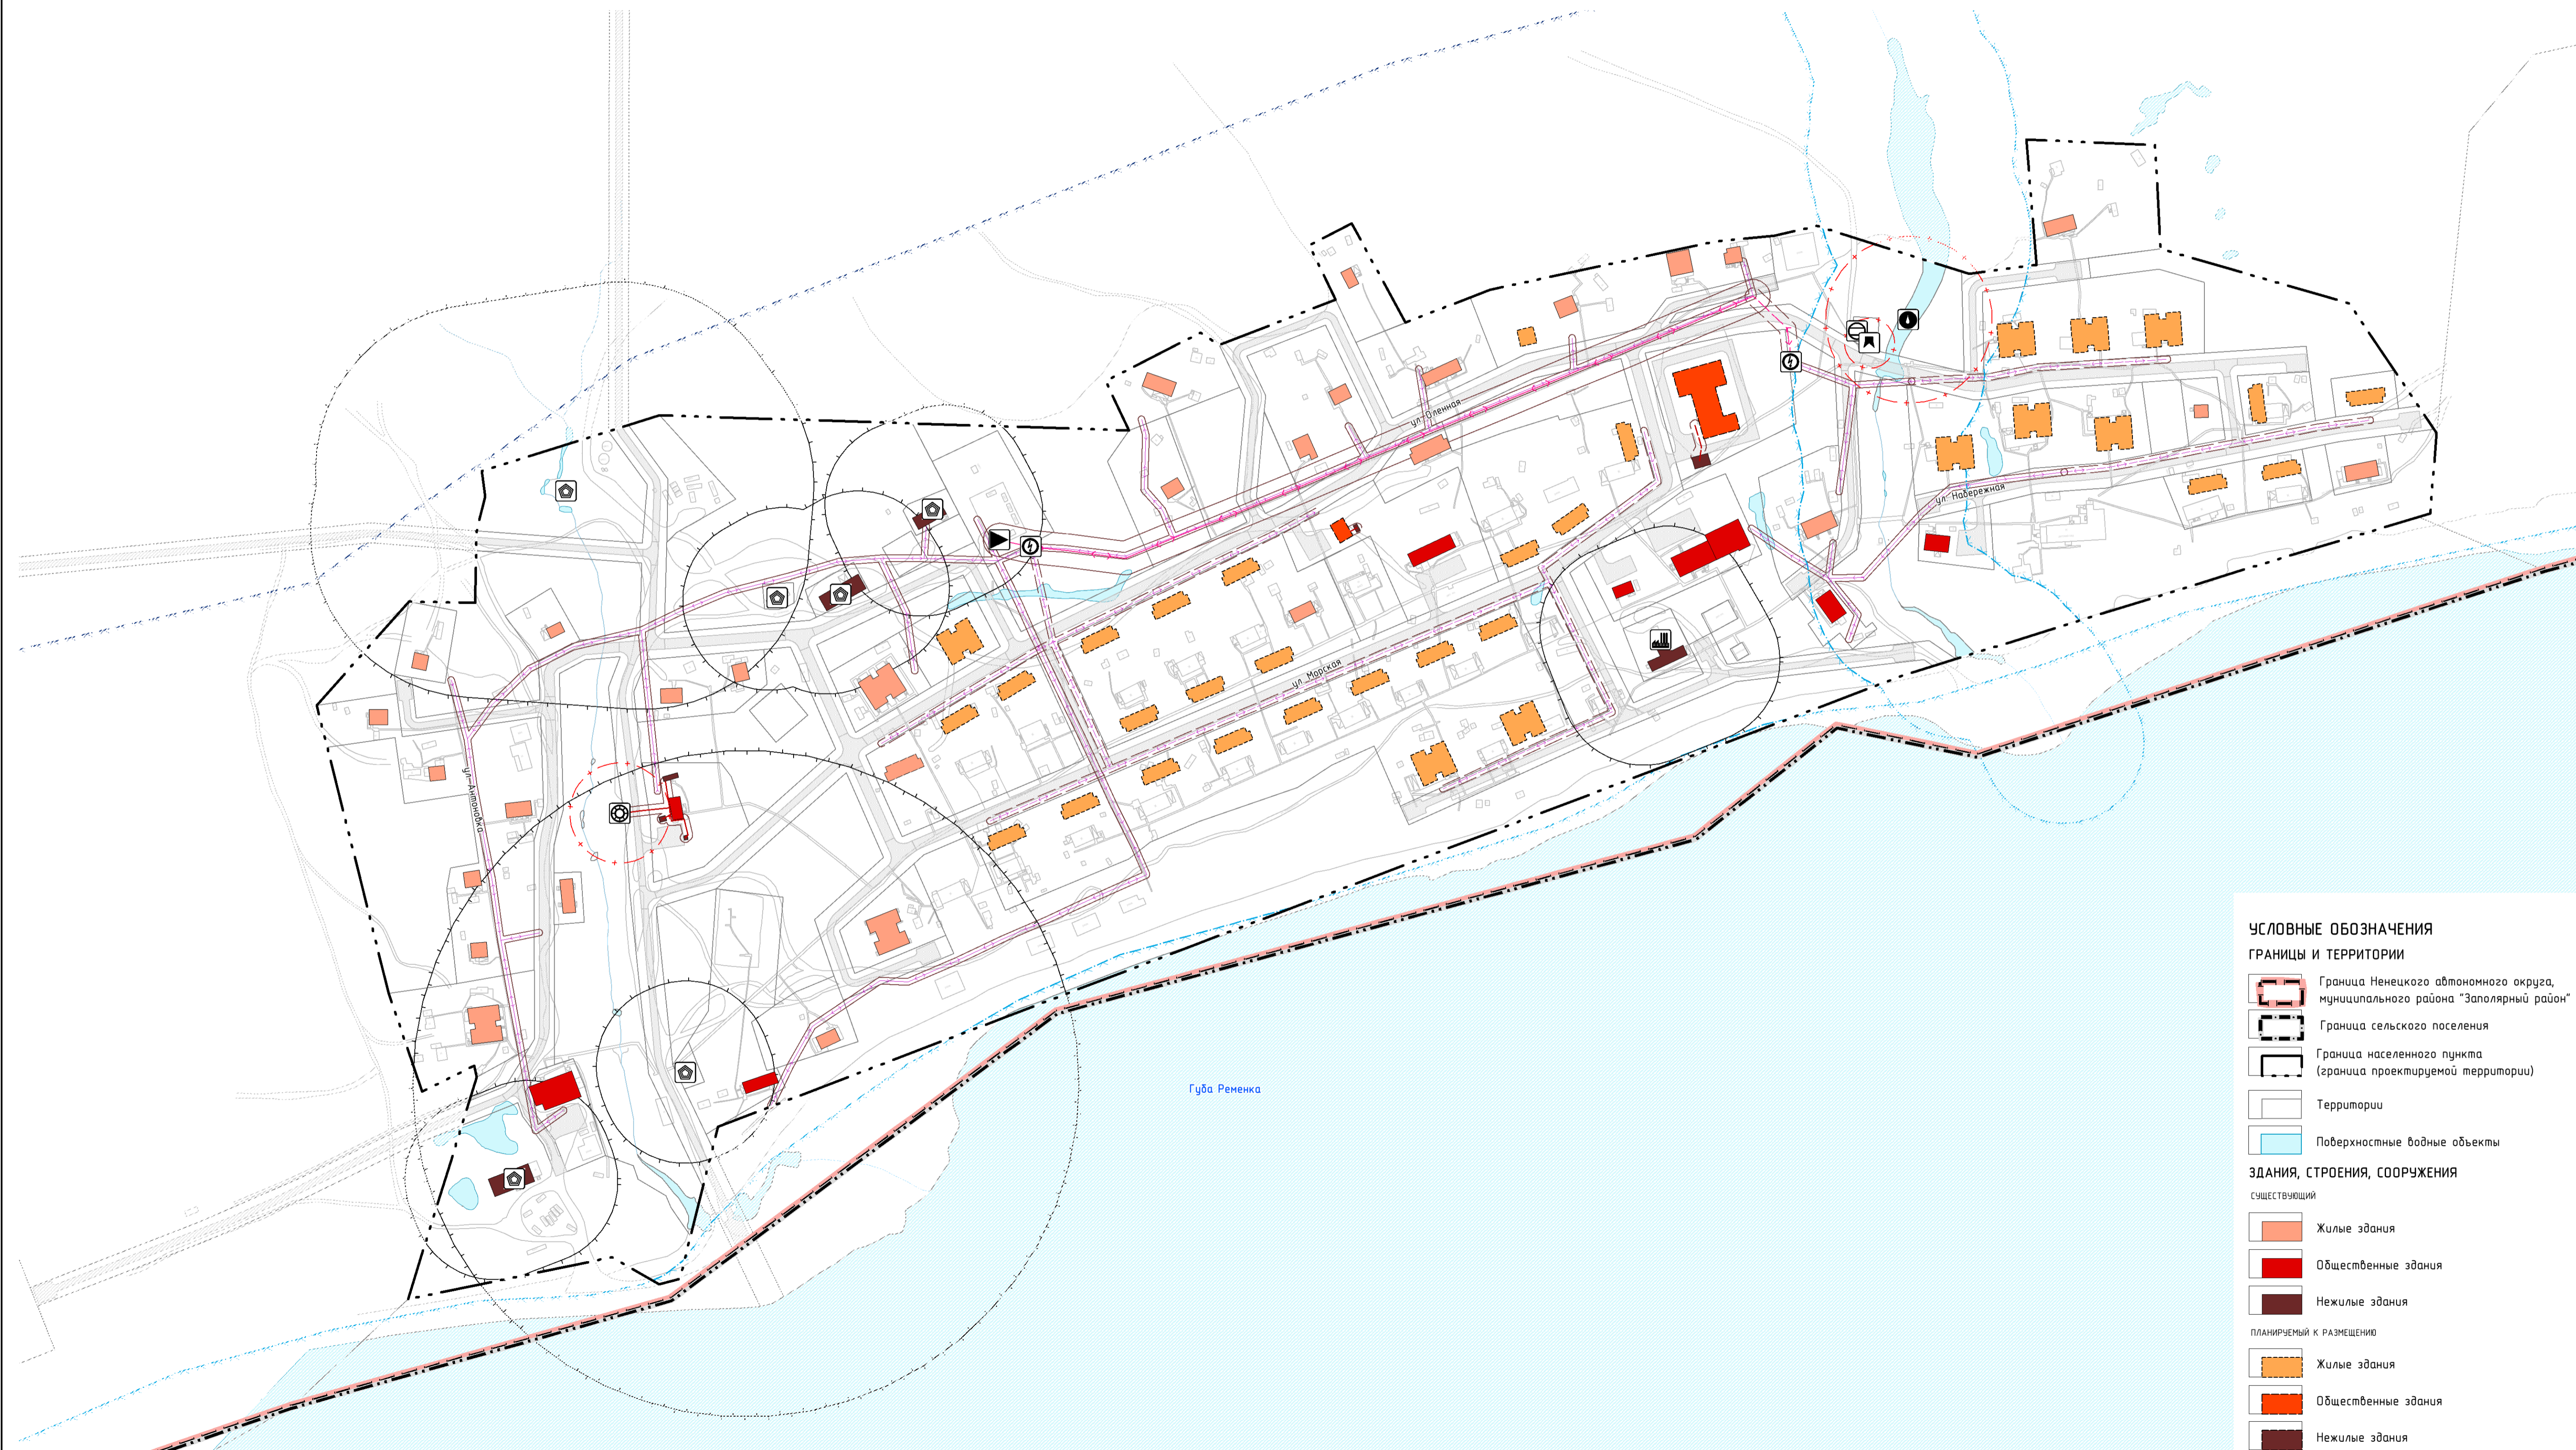

- ОБЪЕКТЫ ТРАНСПОРТНОЙ ИНФРАСТРУКТУРЫ**  
**АВТОМОБИЛЬНОГО ТРАНСПОРТА**  
МЕСТНОГО ЗНАЧЕНИЯ
- Улично-дорожная сеть, автомобильные дороги
  - Мостовое сооружение
- ПРЕДПРИЯТИЯ ПРОМЫШЛЕННОСТИ, СЕЛЬСКОГО И ЛЕСНОГО ХОЗЯЙСТВА**  
МЕСТНОГО И ИНОГО ЗНАЧЕНИЯ  
существующий
- Предприятие обрабатывающей промышленности иной специализации
  - Объект, связанный с производственной деятельностью
- ОБЪЕКТЫ ИНЖЕНЕРНОЙ ИНФРАСТРУКТУРЫ**  
**ВОДОСНАБЖЕНИЕ**  
МЕСТНОГО ЗНАЧЕНИЯ  
существующий
- Водозабор
  - Насосная станция
  - Резервуар
  - Водопроводные очистные сооружения
- ТЕПЛОСНАБЖЕНИЕ**  
МЕСТНОГО ЗНАЧЕНИЯ  
существующий
- Теплопровод распределительный (квартирный)
- ПЛАНИРУЕМЫЙ К РАЗМЕЩЕНИЮ
- Теплопровод распределительный (квартирный)
- ЭЛЕКТРОСНАБЖЕНИЕ**  
МЕСТНОГО ЗНАЧЕНИЯ  
существующий
- Линии электропередачи 10 кВ
- ПЛАНИРУЕМЫЙ К РАЗМЕЩЕНИЮ
- Линии электропередачи 10 кВ
  - Линии электропередачи 0,4 кВ

- УСЛОВНЫЕ ОБОЗНАЧЕНИЯ ГРАНИЦЫ И ТЕРРИТОРИИ**
- Граница Ненецкого автономного округа, муниципального района "Заполярный район"
  - Граница сельского поселения
  - Граница населенного пункта (граница проектируемой территории)
  - Территории
  - Поверхностные водные объекты
- ЗДАНИЯ, СТРОЕНИЯ, СООРУЖЕНИЯ**  
существующий
- Жилые здания
  - Общественные здания
  - Нежилые здания
- ПЛАНИРУЕМЫЙ К РАЗМЕЩЕНИЮ
- Жилые здания
  - Общественные здания
  - Нежилые здания
- Зоны с особыми условиями использования территории**  
существующий
- Санитарно-защитная зона
  - Охранные зоны инженерных коммуникаций
  - Охранный зона стационарных пунктов наблюдений за состоянием окружающей природной среды, ее загрязнением
  - Первый пояс зоны санитарной охраны источника водоснабжения
  - Водоохранная зона
  - Прибрежная защитная полоса
- ПЛАНИРУЕМЫЙ
- Охранный зона инженерных коммуникаций
- Примечание - в границах проектируемой территории объекты культурного наследия отсутствуют.

ПОДГОТОВКА ДОКУМЕНТАЦИИ ПО ПЛАНИРОВКЕ ТЕРРИТОРИИ. ПРОЕКТ ПЛАНИРОВКИ ТЕРРИТОРИИ П. БУГРИНО МО "КОЛГУЕВСКИЙ СЕЛЬСОВЕТ" НАО				
СХЕМА ГРАНИЦ ЗОН С ОСОБЫМИ УСЛОВИЯМИ ИСПОЛЬЗОВАНИЯ ТЕРРИТОРИИ. СХЕМА ГРАНИЦ ТЕРРИТОРИЙ ОБЪЕКТОВ КУЛЬТУРНОГО НАСЛЕДИЯ				
Масштаб	1 : 2 000	Директор	Кожурков О.В.	Подпись
Шифр		Рук. проекта	Логзыненко П.И.	Подпись
Дата				Лист